


B) POKROV HIŠNEGA JAŠKA BREZ ODPRTIN ZA ZRAČENJE + ZRAČNIK PVC d110 / POKROV PODTlačNEGA JAŠKA BREZ ODPRTIN ZA ZRAČENJE + ZRAČNIK opl. PE d25

M 1:20

(TLAČNI INDIVIDUALNI HIŠNI PRIKLJUČEK)

TEŽNOSTNI INDIVIDUALNI HIŠNI PRIKLJUČEK TEŽNOSTNI HIŠNI PRIKLJUČEK PODTlačNA KANALIZACIJA

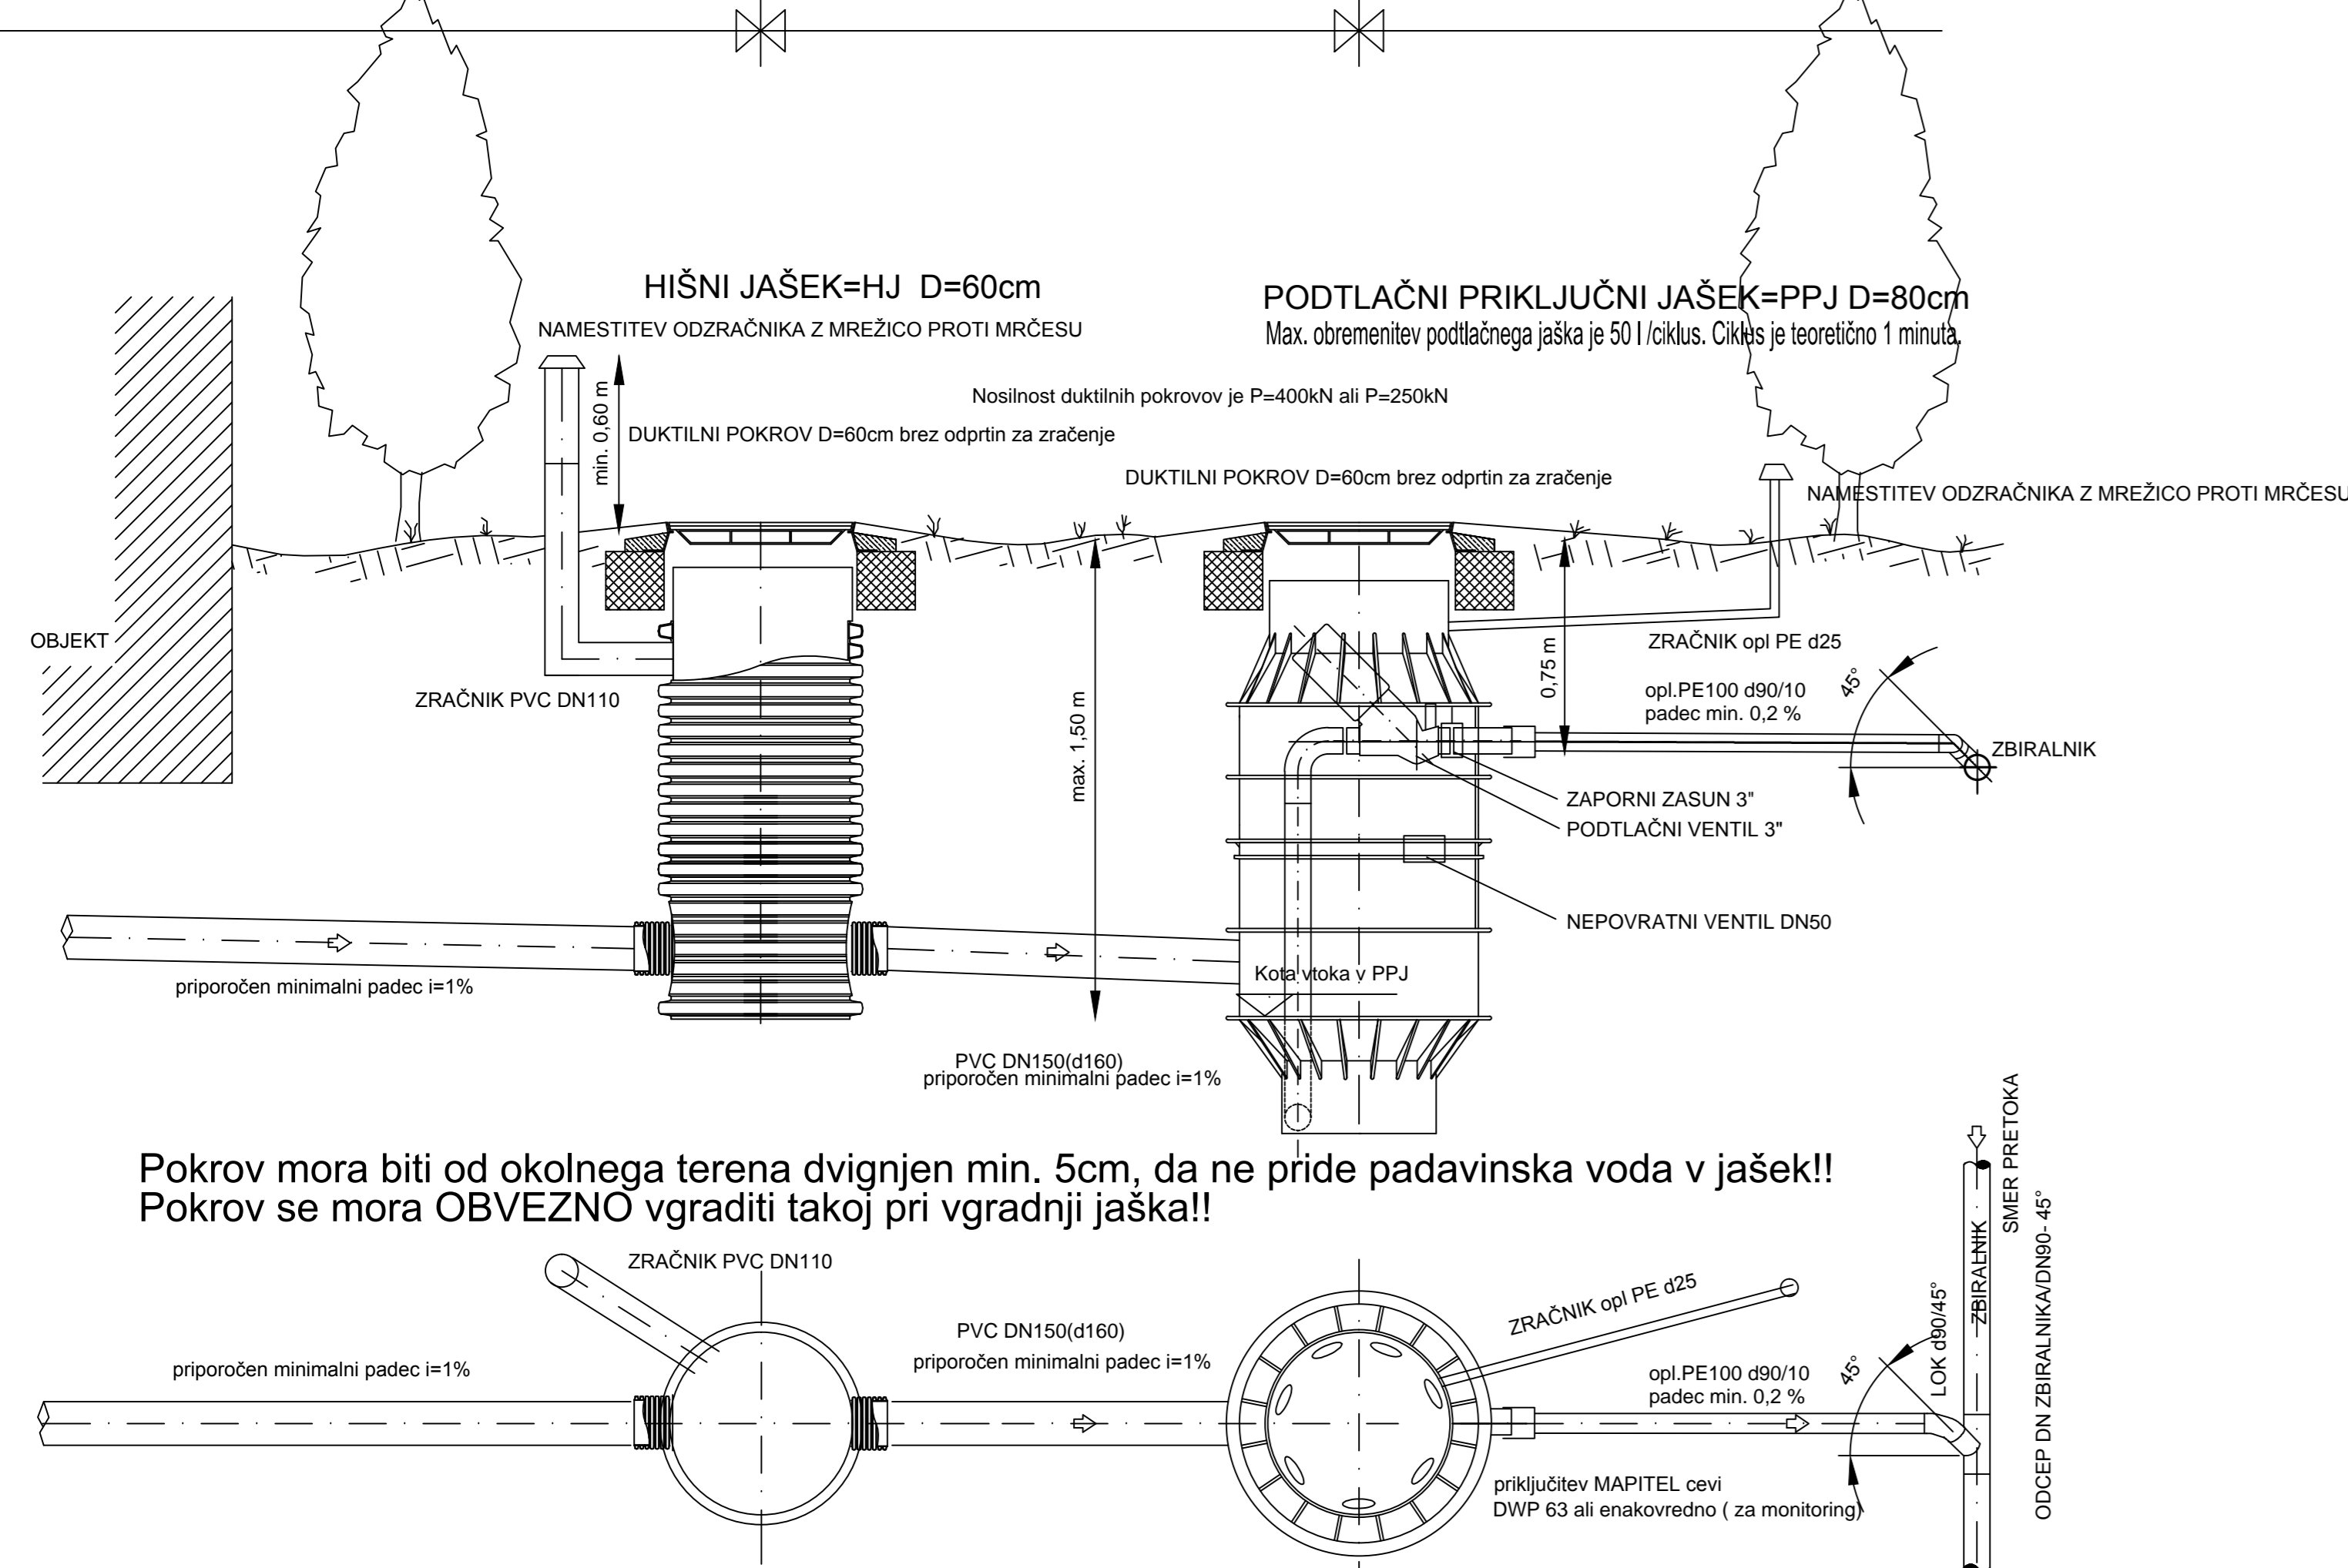


A) POKROV HIŠNEGA JAŠKA Z ODPRTINAMI ZA ZRAČENJE / POKROV PODTlačNEGA JAŠKA Z ODPRTINAMI ZA ZRAČENJE (6 OD 7 ODPRTIN ZADELANIH S ČEPI)

M 1:20

(TLAČNI INDIVIDUALNI HIŠNI PRIKLJUČEK)

TEŽNOSTNI INDIVIDUALNI HIŠNI PRIKLJUČEK TEŽNOSTNI HIŠNI PRIKLJUČEK PODTlačNA KANALIZACIJA

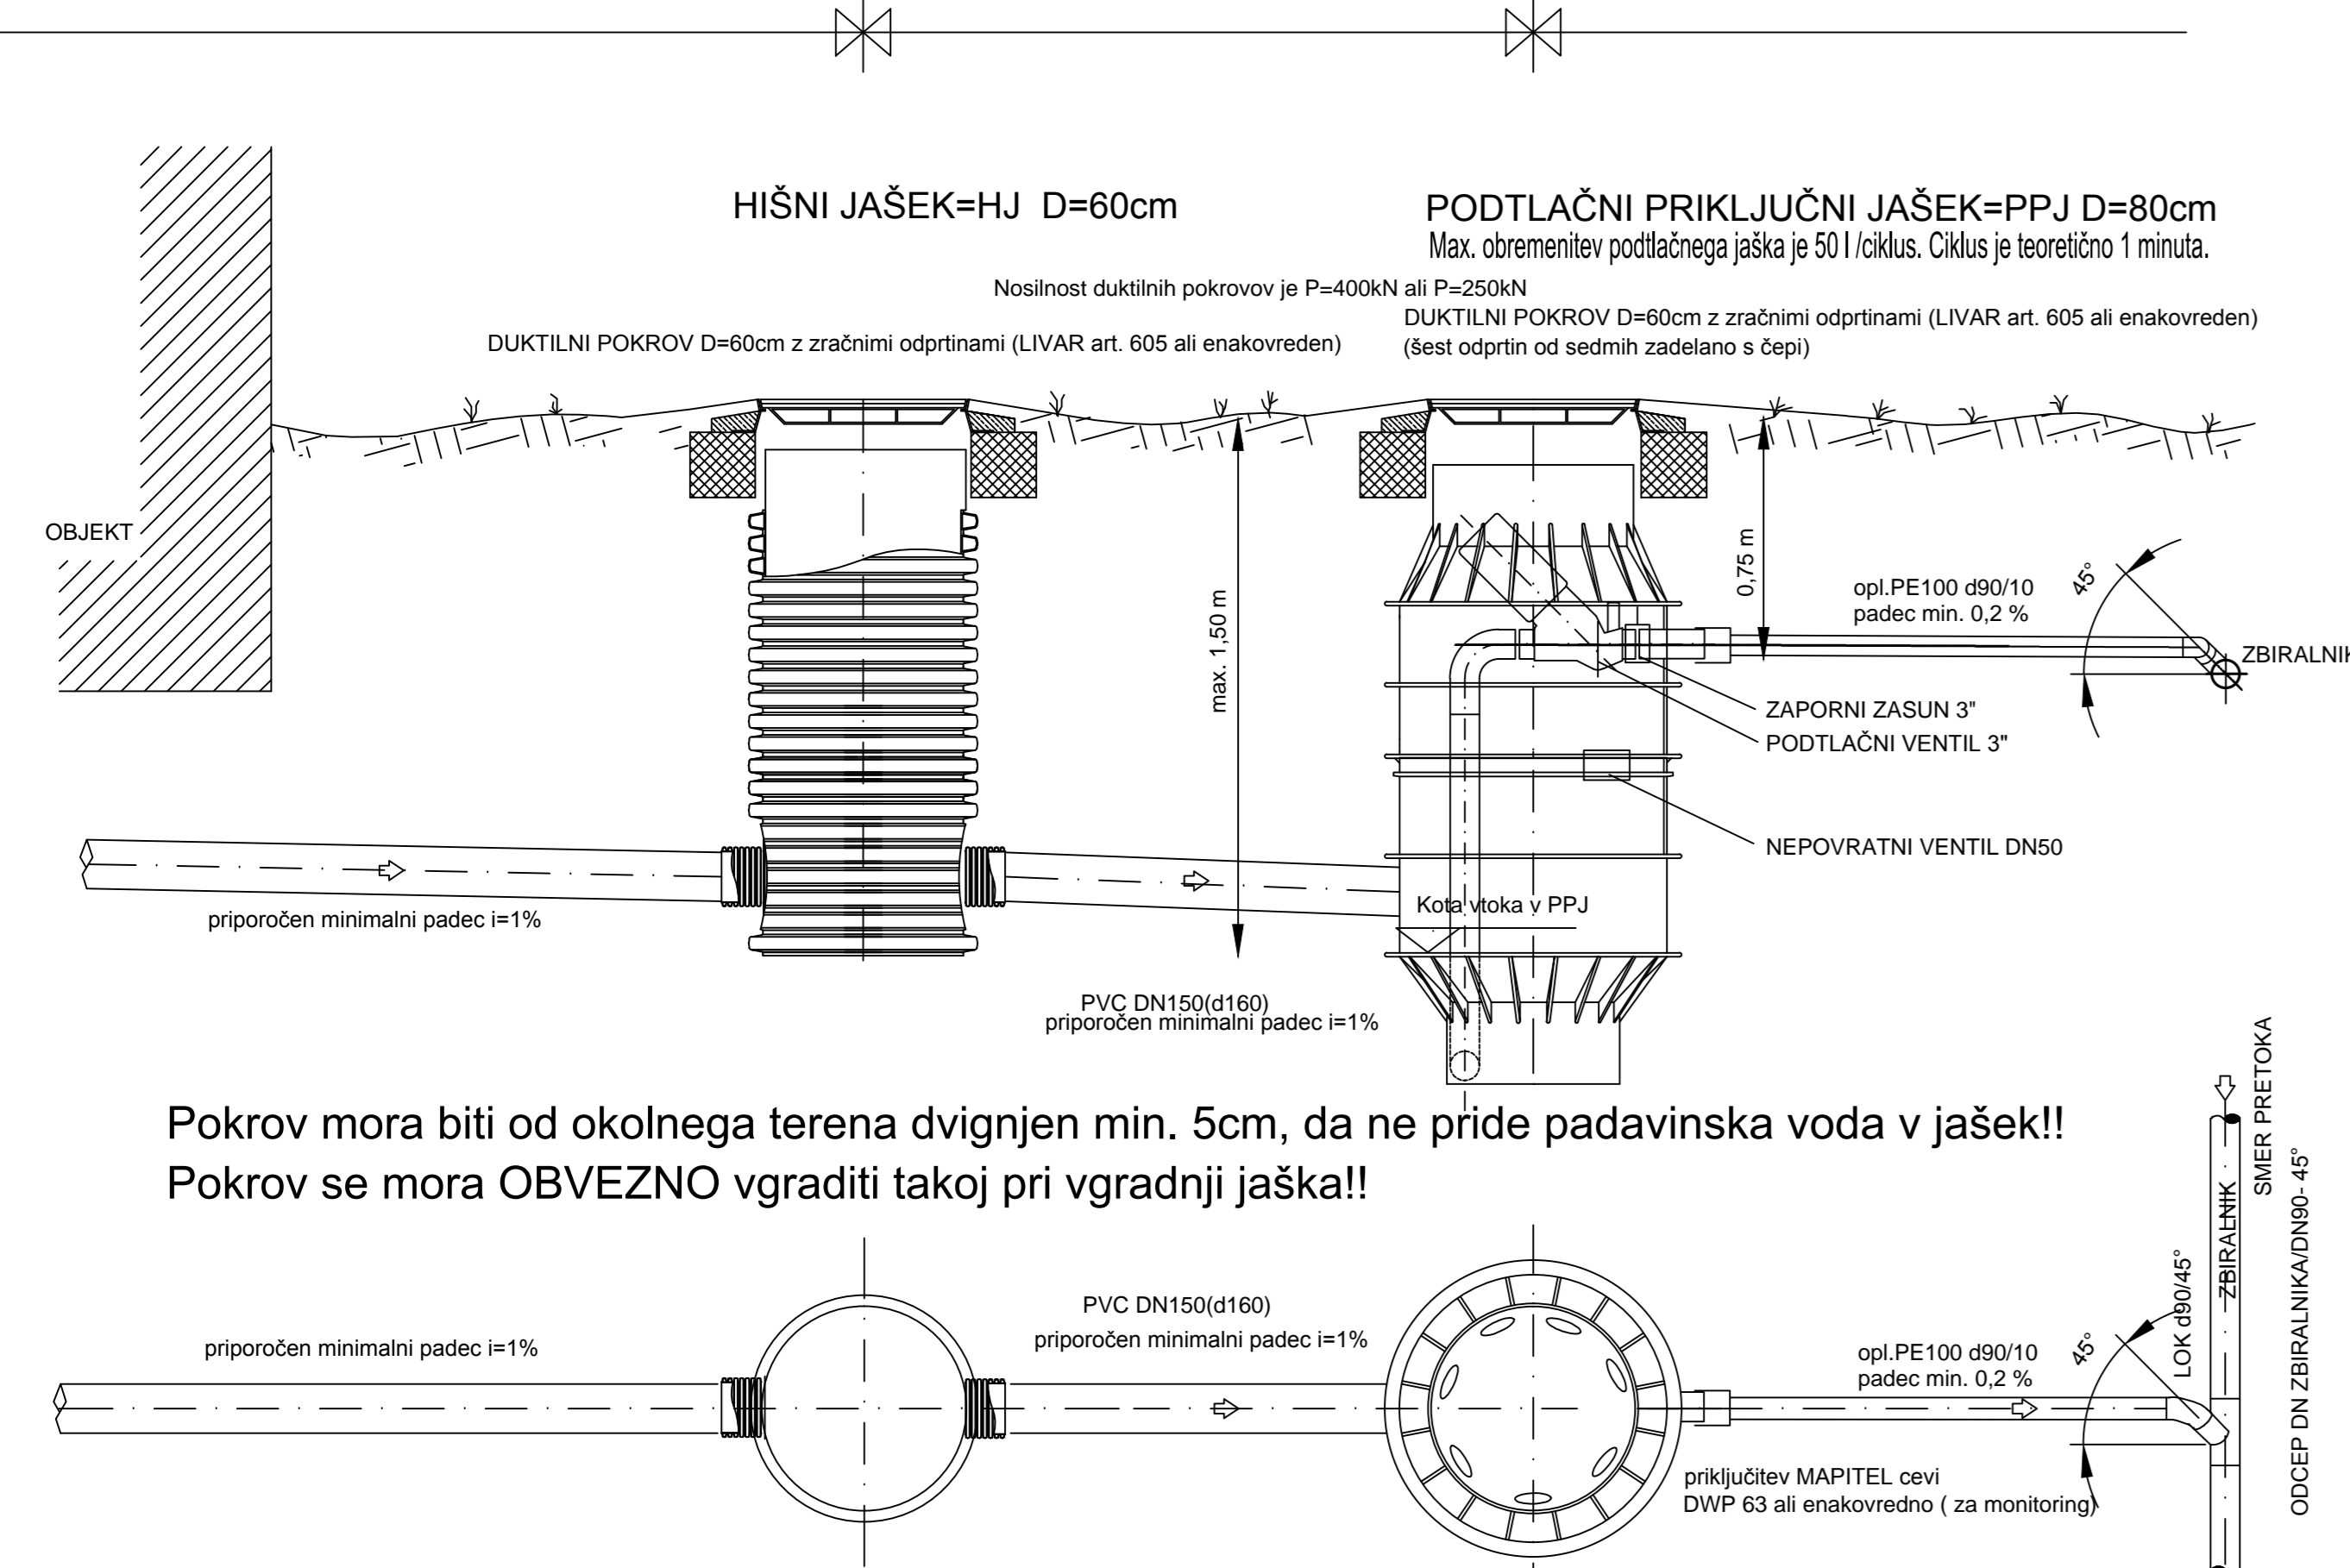

POMEMBNO!!
PADAVINSKA VODA NE SME V KOMUNALNO KANALIZACIJO,
ZATO JE POTREBNO DUKTILNE POKROVE DVIGNITI
VSAJ 5 CM NAD OKOLNIM TERENOM!!!



spremembo		opis spremembe		datum		podpis	
investitor: Občina LOGATEC Trilška cesta 15 1370 LOGATEC				naročnik: Komunalno podjetje LOGATEC d.o.o. Trilška cesta 27 1370 LOGATEC			
projektor: ŠTRASER d.o.o. Lackova ulica 7, 2360 Radlje ob Dravi -SI Tel. +386-(0)2-8871-352 GSM: +386-(0)41-209-049 E-Mail: bojan@straser.si Splet: www.straser.si				lokacija objekta: Logatec			
podizvajalec:				naslov objekta/naslov delovnega objekta: Sanitarna podtalna kanalizacija MARTINU HRIB			
odp. vodja projekta: Bojan ŠTRASER udg				iz. št. projekta:		vrsta projekta:	
odp. projektant: Bojan ŠTRASER udg				iz. št. projekta: G-0288		vrsta projekta: SANITARNA	
izdelal:				iz. št. projekta: G-0288		vrsta projekta: SANITARNA	
iz. št. projekta: P1608				iz. št. projekta: P1608		datum odobrevanja: 3/1.5.5.1	
Autodesk				datum odobrevanja: December 2011			